


平面図

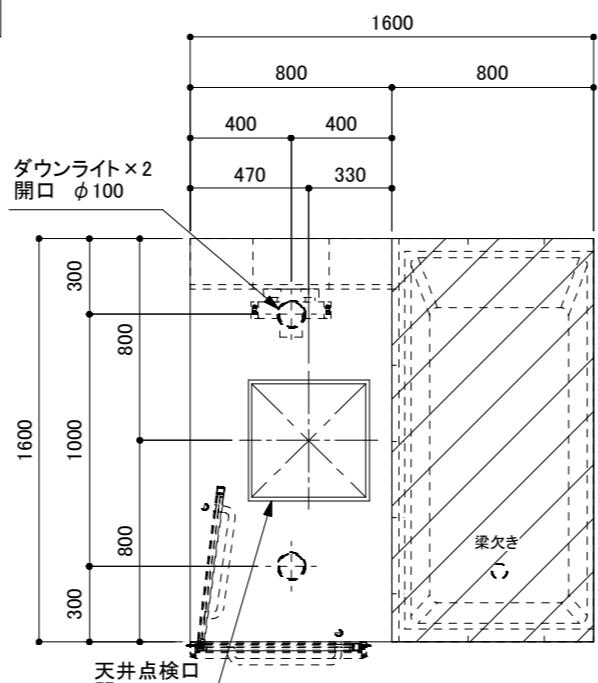


天井図


品名	メーカー	品番	仕様	数量
形式	イジュール	16×16	1600×1600×高さ1990 グレーティングパリアフリー	1
壁タイル	リビエラ	T4225・4205	ニューヨーカー/ミックス貼り 75×300×10 (78×303角)	1
		T4974	ブリックレー/マット内用 299×299×9.5 (302角) カウンター・天板部	1
出隅	リビエラ	T4974	片面取り3R加工	1
床タイル	リビエラ	ZD-0113	ジネプロ/外用 149×599×8 (152×602角) ヘリンボーン貼り	1
壁目地	LIXIL	SS-32K	ライトグレー/目地幅3mm	1
床目地	LIXIL	SS-32K	ライトグレー/目地幅3mm	1
浴槽	-	D-8016Q-150	1500×750×480	1
ふろふた				
ドア	近畿アルミニウム	RDX-0720	AL製/指定色塗装 W700×H2037×下枠50mm 透明強化G・飛散防止F	1
ドアストッパー	リライанс	R3007	特(黒ゴム仕様)	1
FIX	-	-	ストレート型/タイル貼り仕上げ	1
カウンター	-	-		
天井	藤田産業	FSV-321S	ソレイタ アルミ樹脂複合板 ホワイト	1
水栓金具	グローネ	JP272503 2879600J 2881910J 2841000J MT-1-1+DW20	グローサーモ2000・サーモスタートバス・シャワー混合栓 リレクサ・ファイブハンドシャワー ウォールバー-900mm メタフレックスシャワーホース 1750mm ストレートインレット/逆止弁付	1
バス水栓				
照明器具	コイズミ照明	AD 71000 L	ダウンライト LED一体型・5.0W・散光・電球色・ON-OFFタイプ	2
収納棚				
握りバー				
タオル掛け				
換気扇				
鏡	宮吉ガラス	M-2030	浴室鏡 W200×H300 (SUSバータイプ)	1
窓枠	-	-	タイル窓枠/現場施工	1
排水目皿	-	-	タイル+SUSバー+カミトリ名人	1
グレーティング	-	-	タイル+SUSバー+カミトリ名人	1
配管SET	-	-	給水・給湯/13A・貫通金具止	1

※ご注意・免責事項


- * 製造上、不適合なところが発生した場合は図面項目より変更される場合があります。
- * 壁・床仕上材は特質上、寸法誤差・不離・目地不揃いが生じます。
- * 片面取加工タイル(2層タイルを)選んだ場合は側面の色が合わない場合があります。
- * 目地材は特質上、色ムラなど発生する恐れがありますのでご了承下さい。
- * ガラス・鏡は蒸気により曇ったり水垢などが発生致します。
- * 構造上水が溜まる箇所がございますので人為的処理をお願いいたします。
- * 水栓金具 必要最低水圧が決まってますので、メーカー確認が必要になります。
- * タイル寸法により壁・床など目地が揃いませんのでご了承下さい。
- * カラー目地ご使用の場合シーリング材と色が異なりますのでご了承ください。

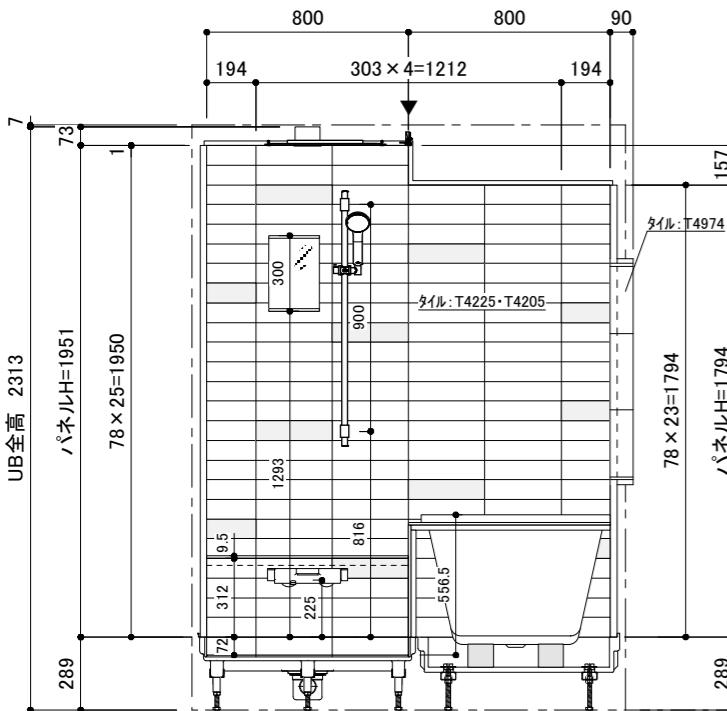


A展開

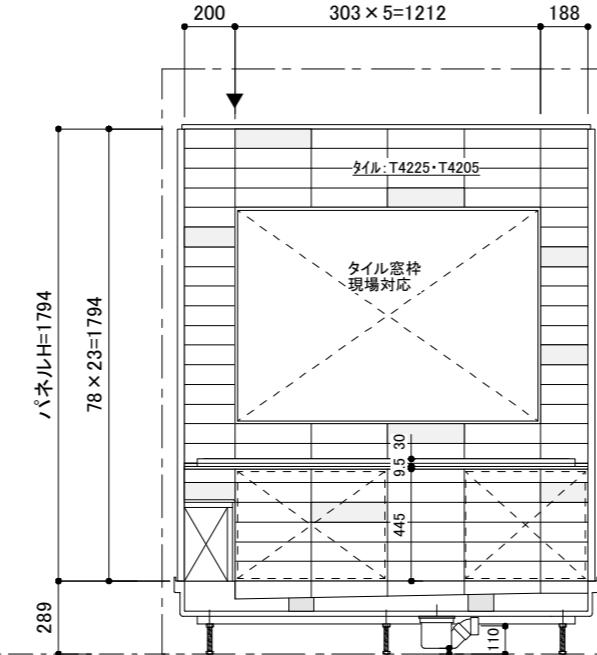


B展開

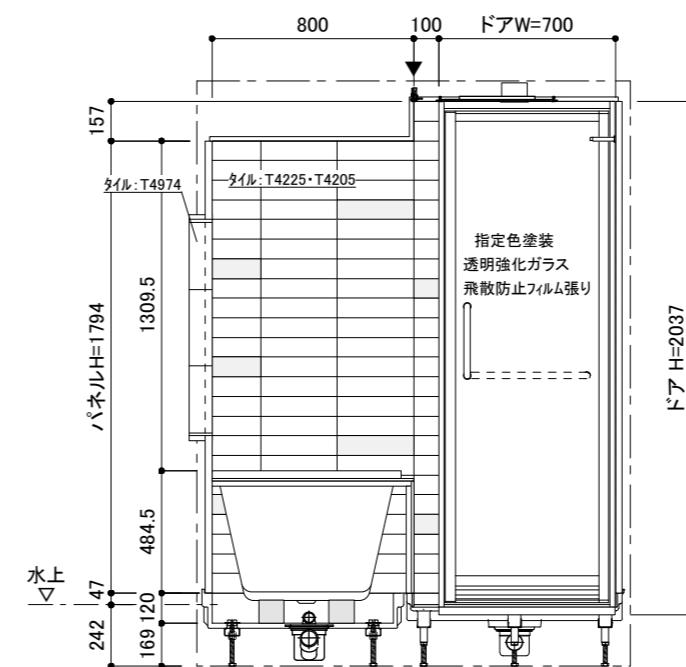


C展開

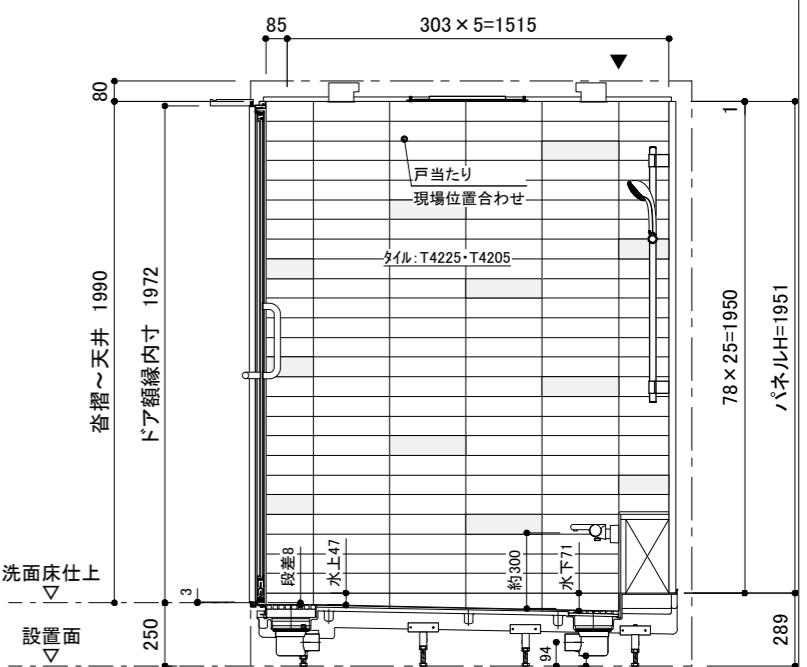


D展開

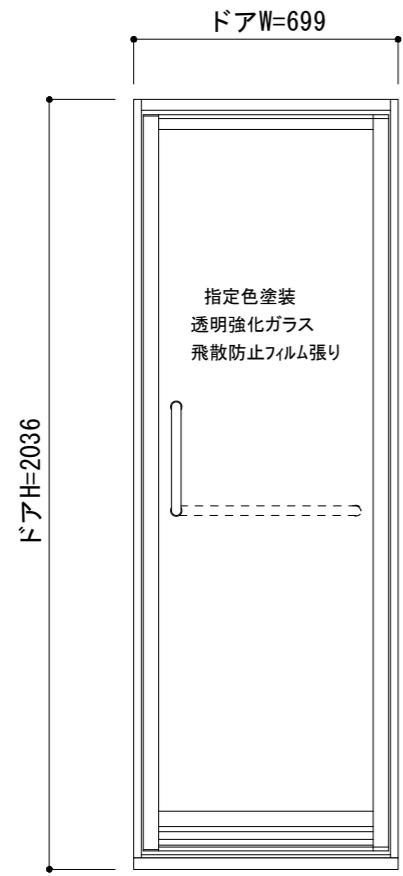


浴室側姿図
(S=1:20)

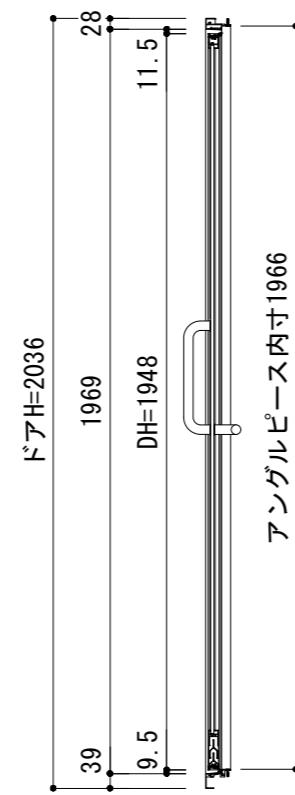


縦断面図
(S=1:20)

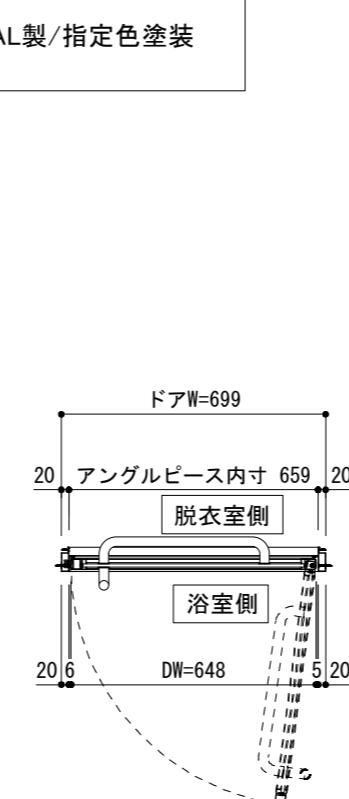


横断面図
(S=1:20)

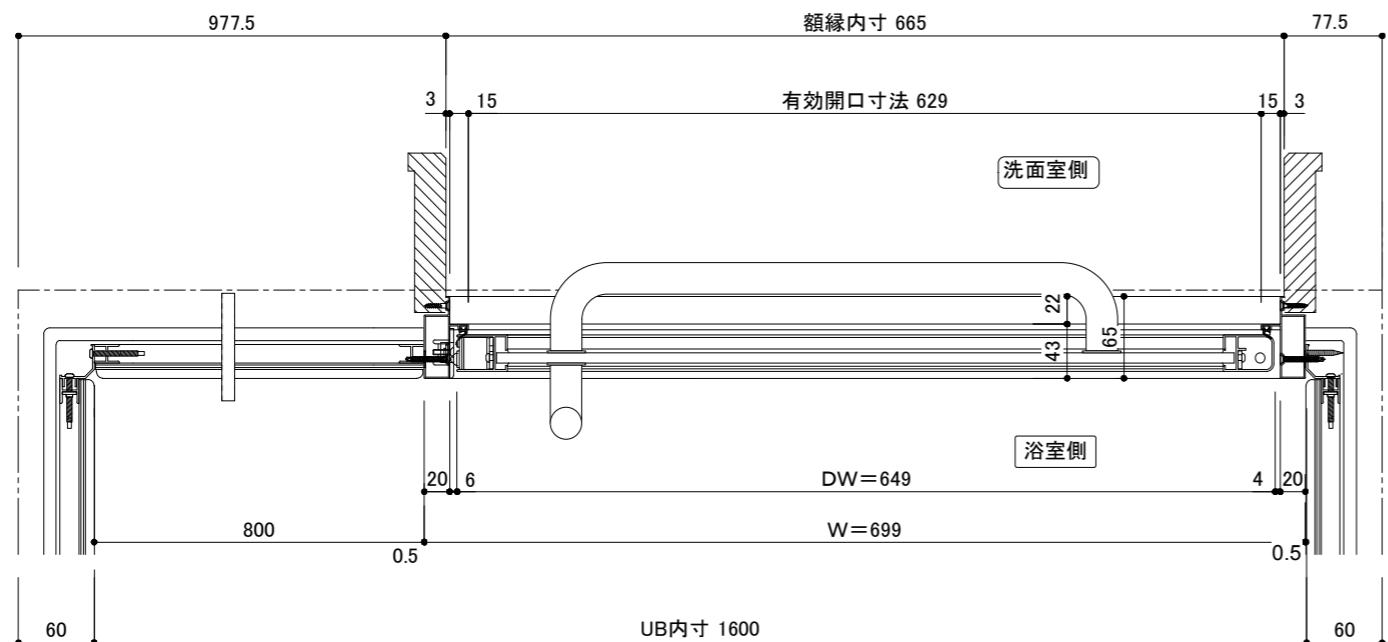

横断面
(1:6)

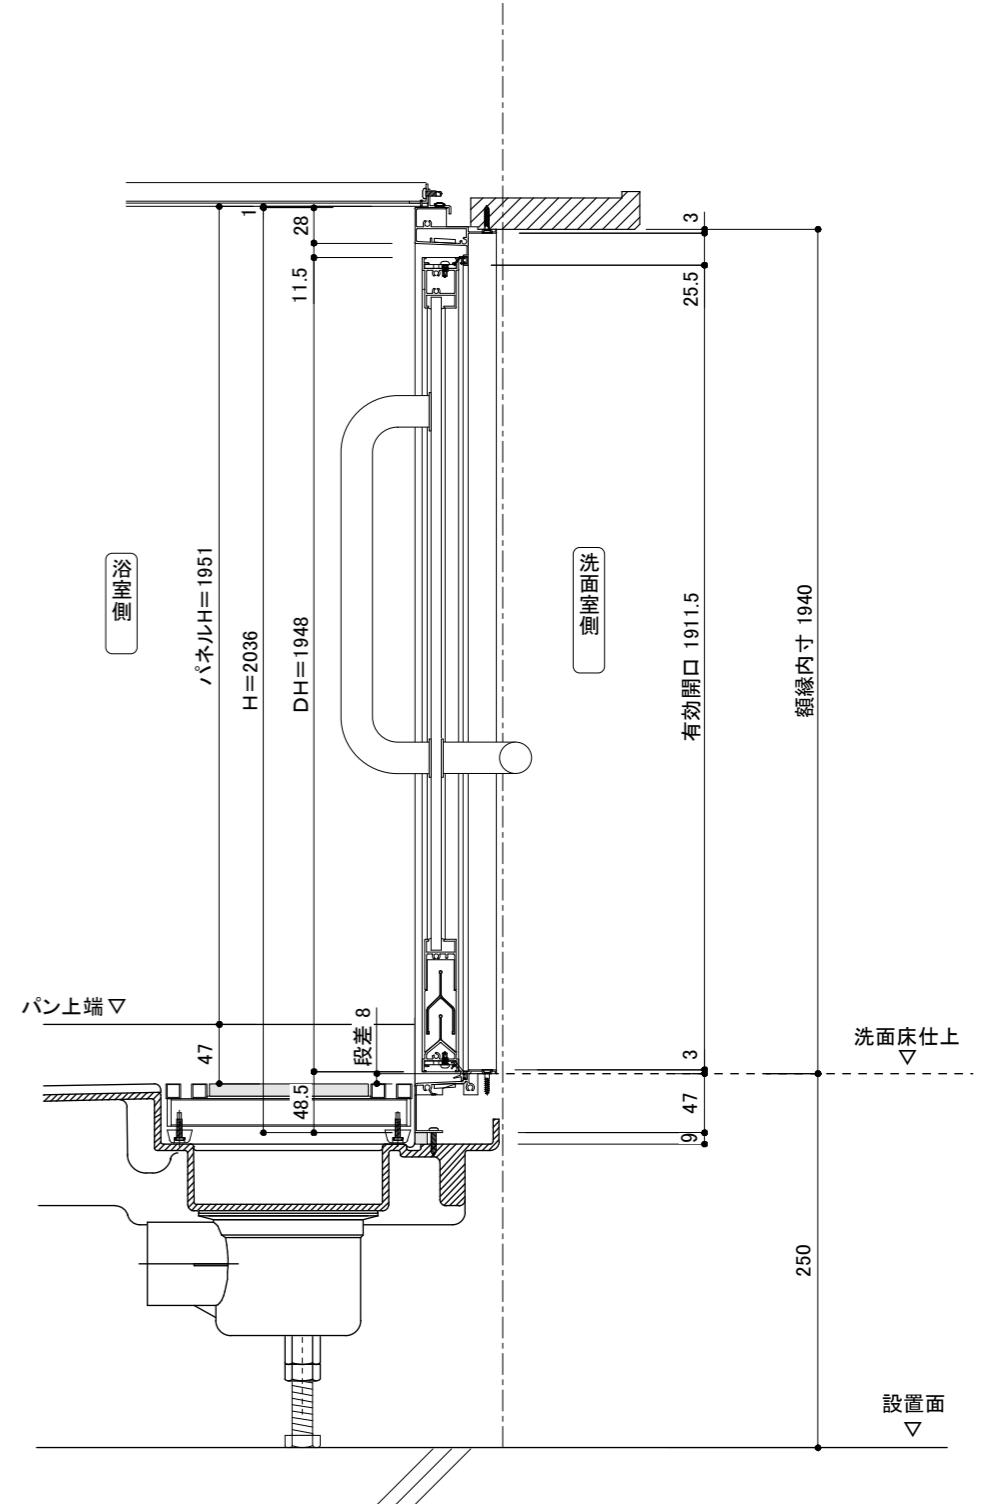

縦断面図
(1:6)

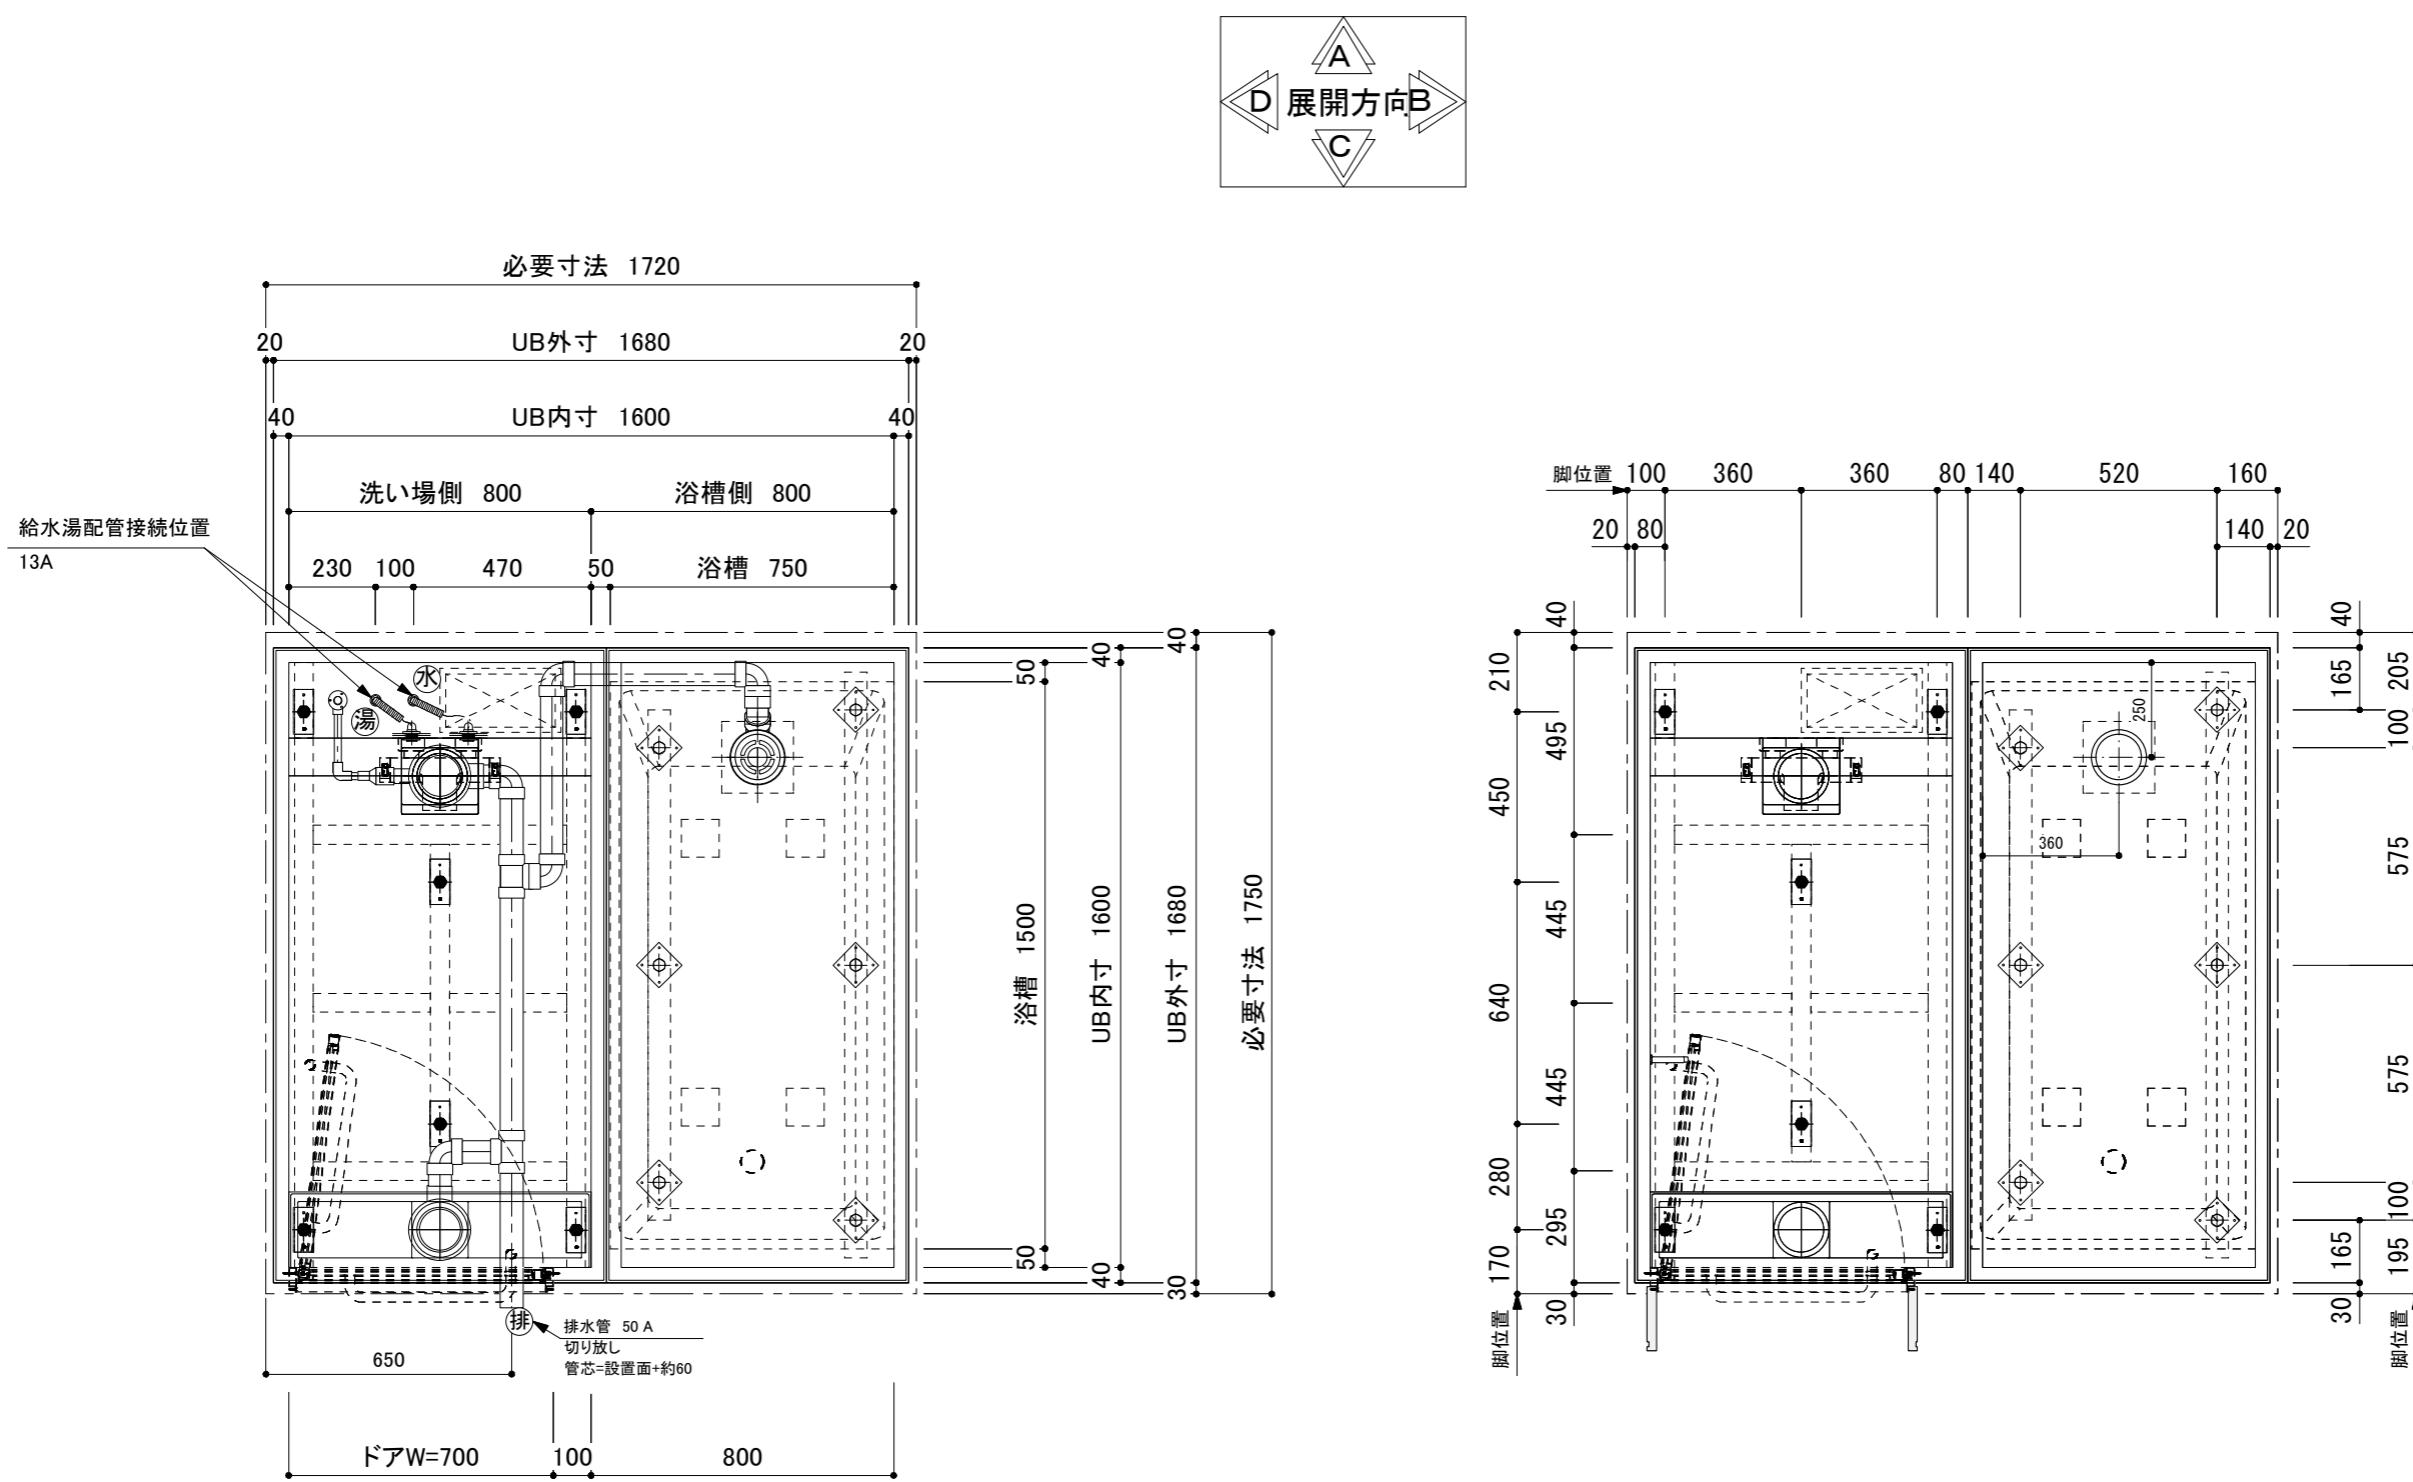

作成日 DATE	更新日 UPDATE	図面番号 DWG.NO.	案件名 NAME	備考 NOTE	尺度 SCALE	担当 SALES	検図 CHECKED	作図 DRAWN	IZUR THE BATH
2021/02/12			ショールーム展示品 1616サイズ 給排水・脚位置図	システムバスルーム 1600×1600×1951H	1/30	黒坂	黒坂	三好	株式会社イジュール 〒101-0021 東京都千代田区外神田2-15-8 明神下OKUDA 1階 TEL 03-6262-9026 FAX 03-6867-1078